
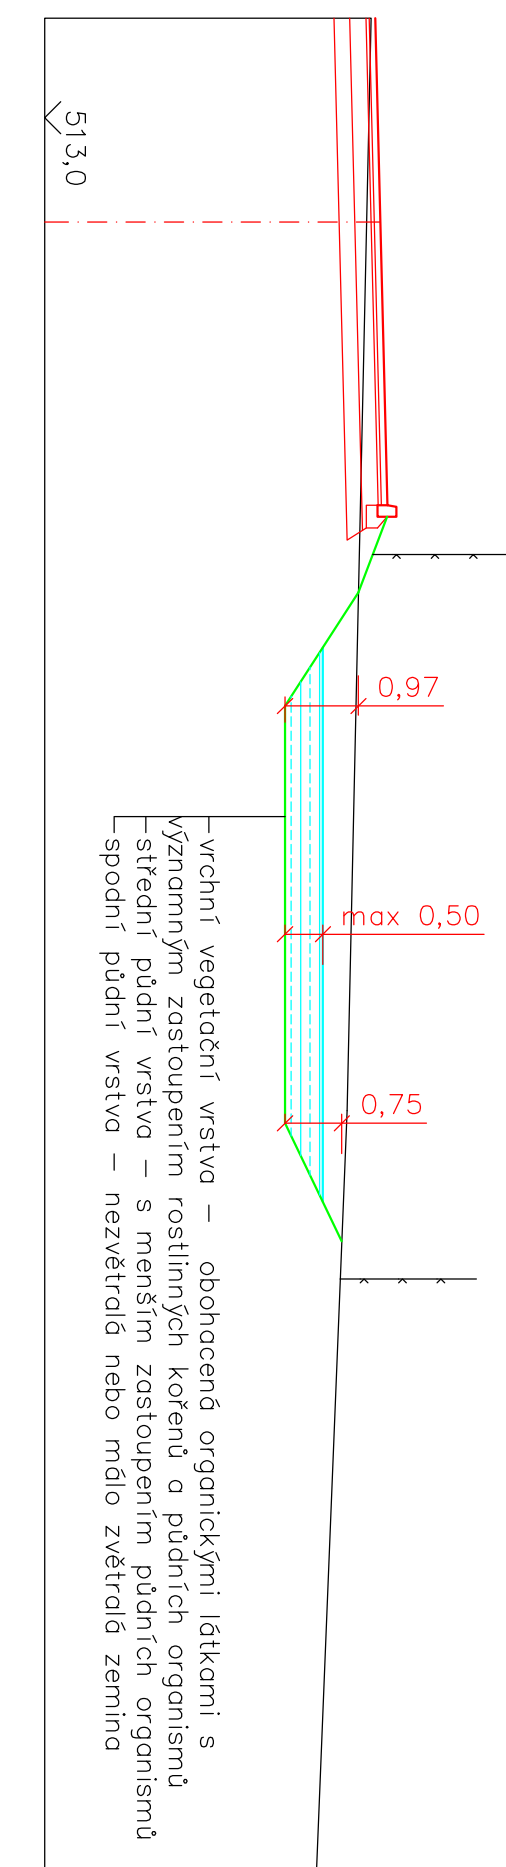
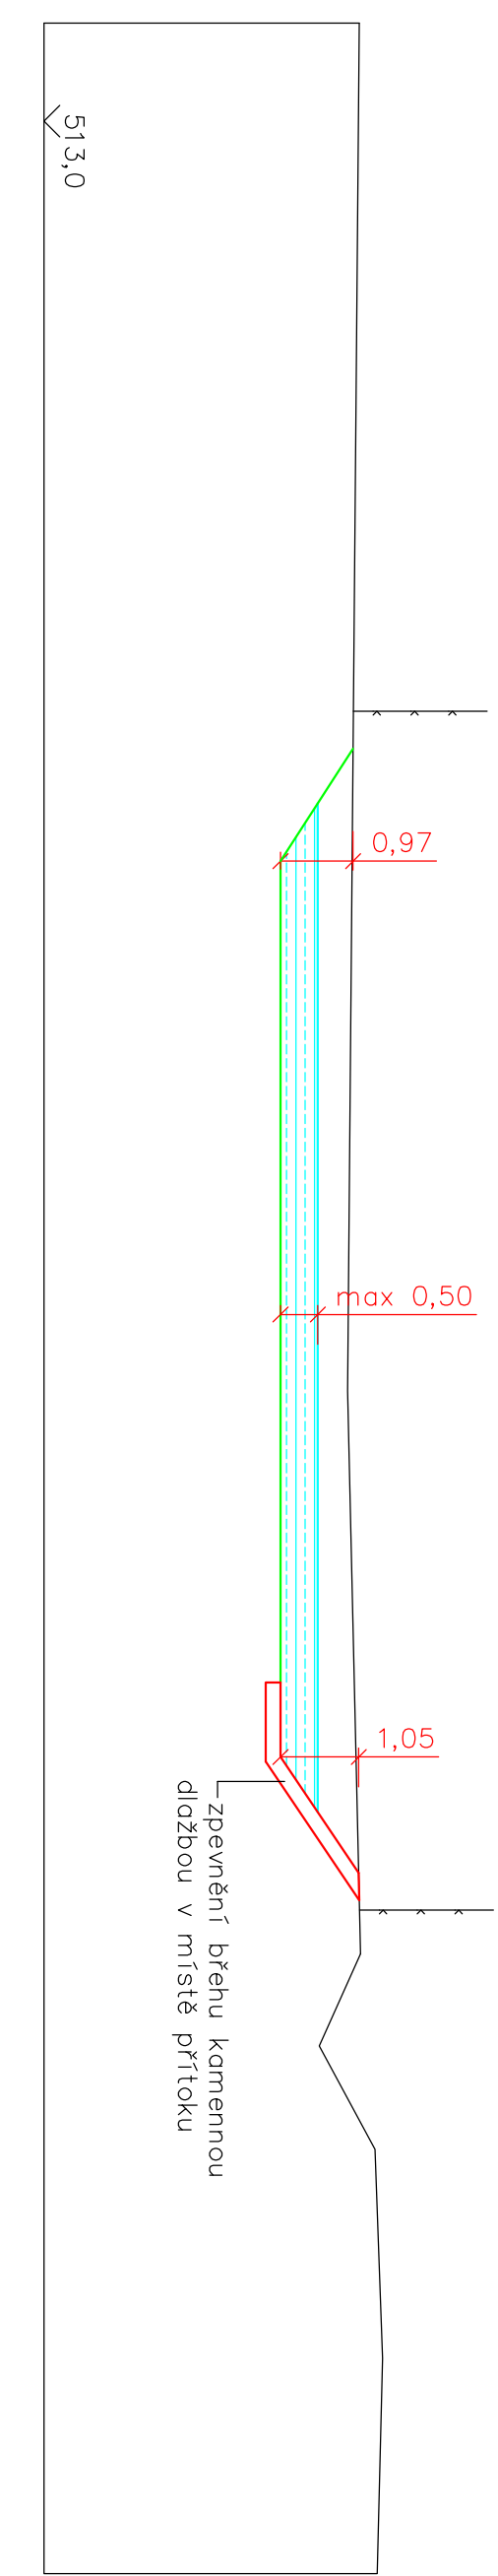
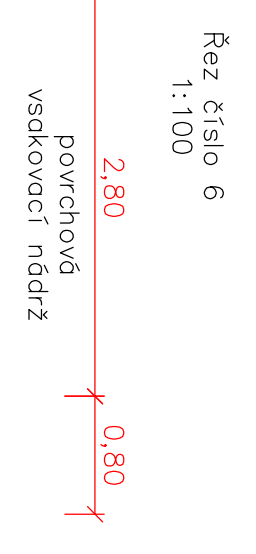
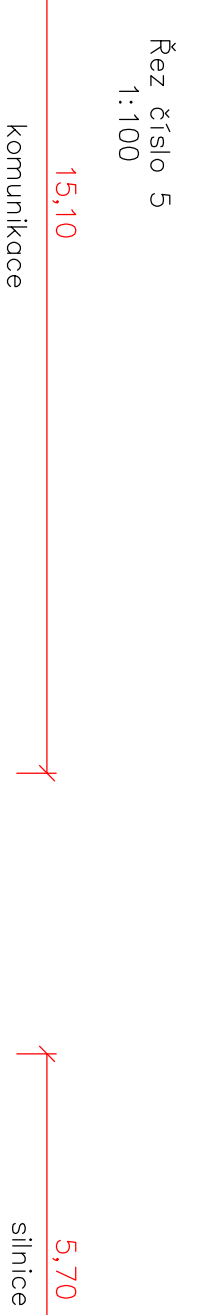
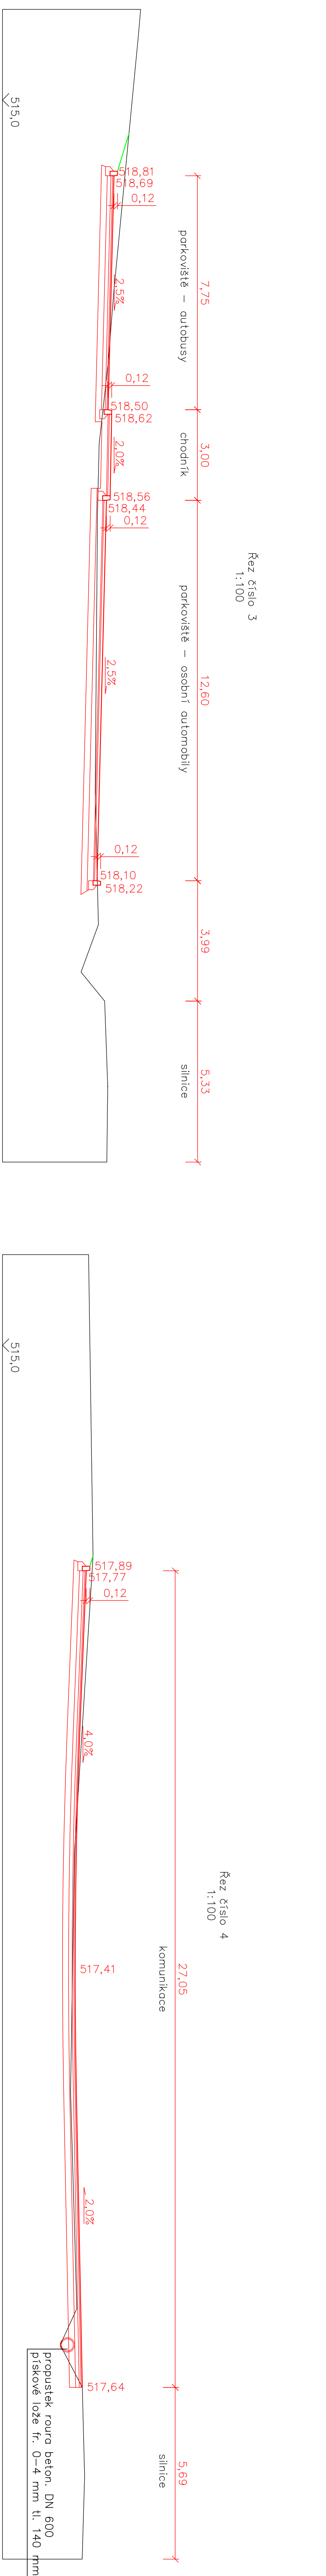


Vzorový řez 2
1:50

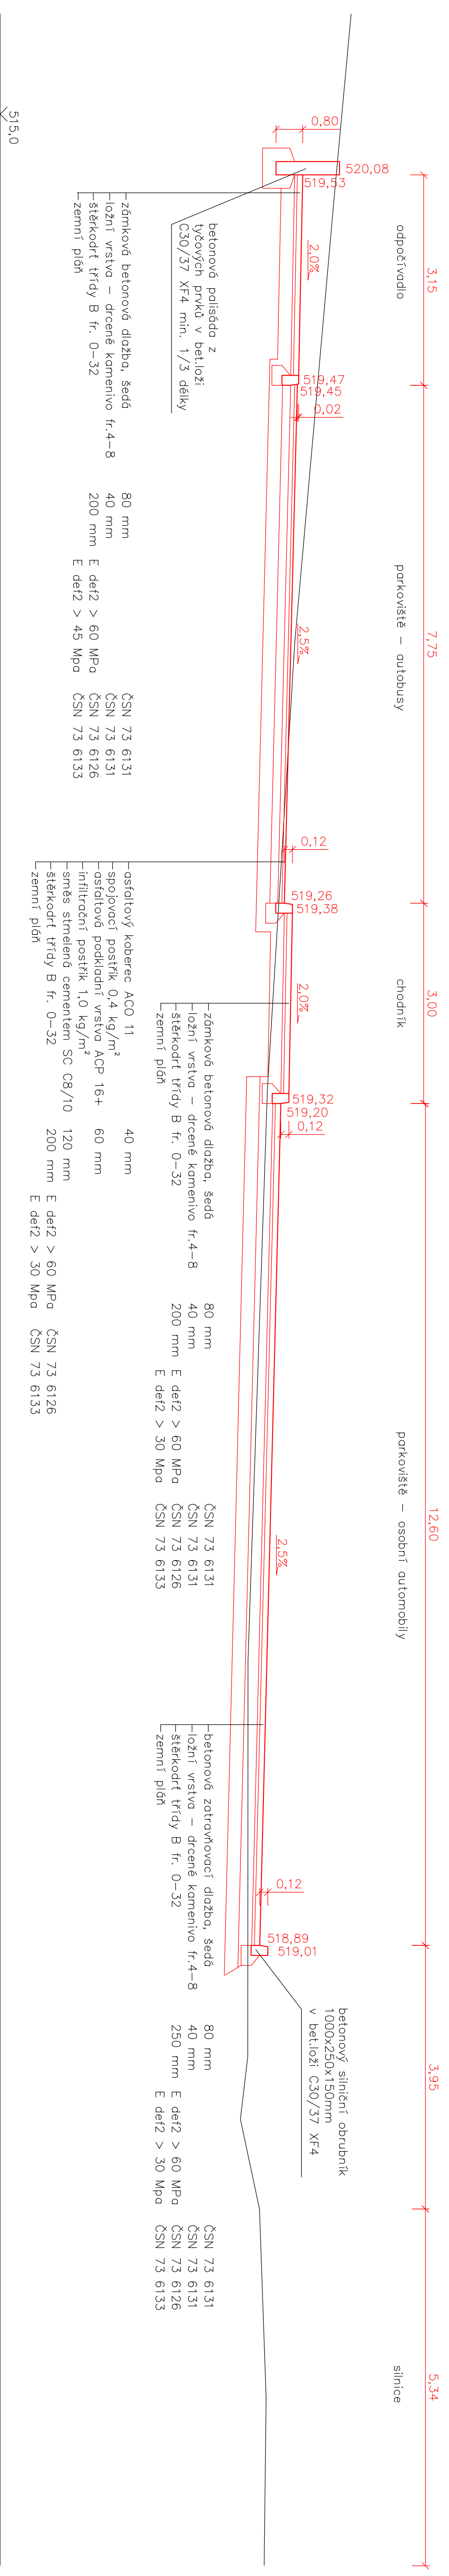

